


IMMAGINE SATELLITARE



AEROFOTOGRAMMETRICO SCALA 1:1000

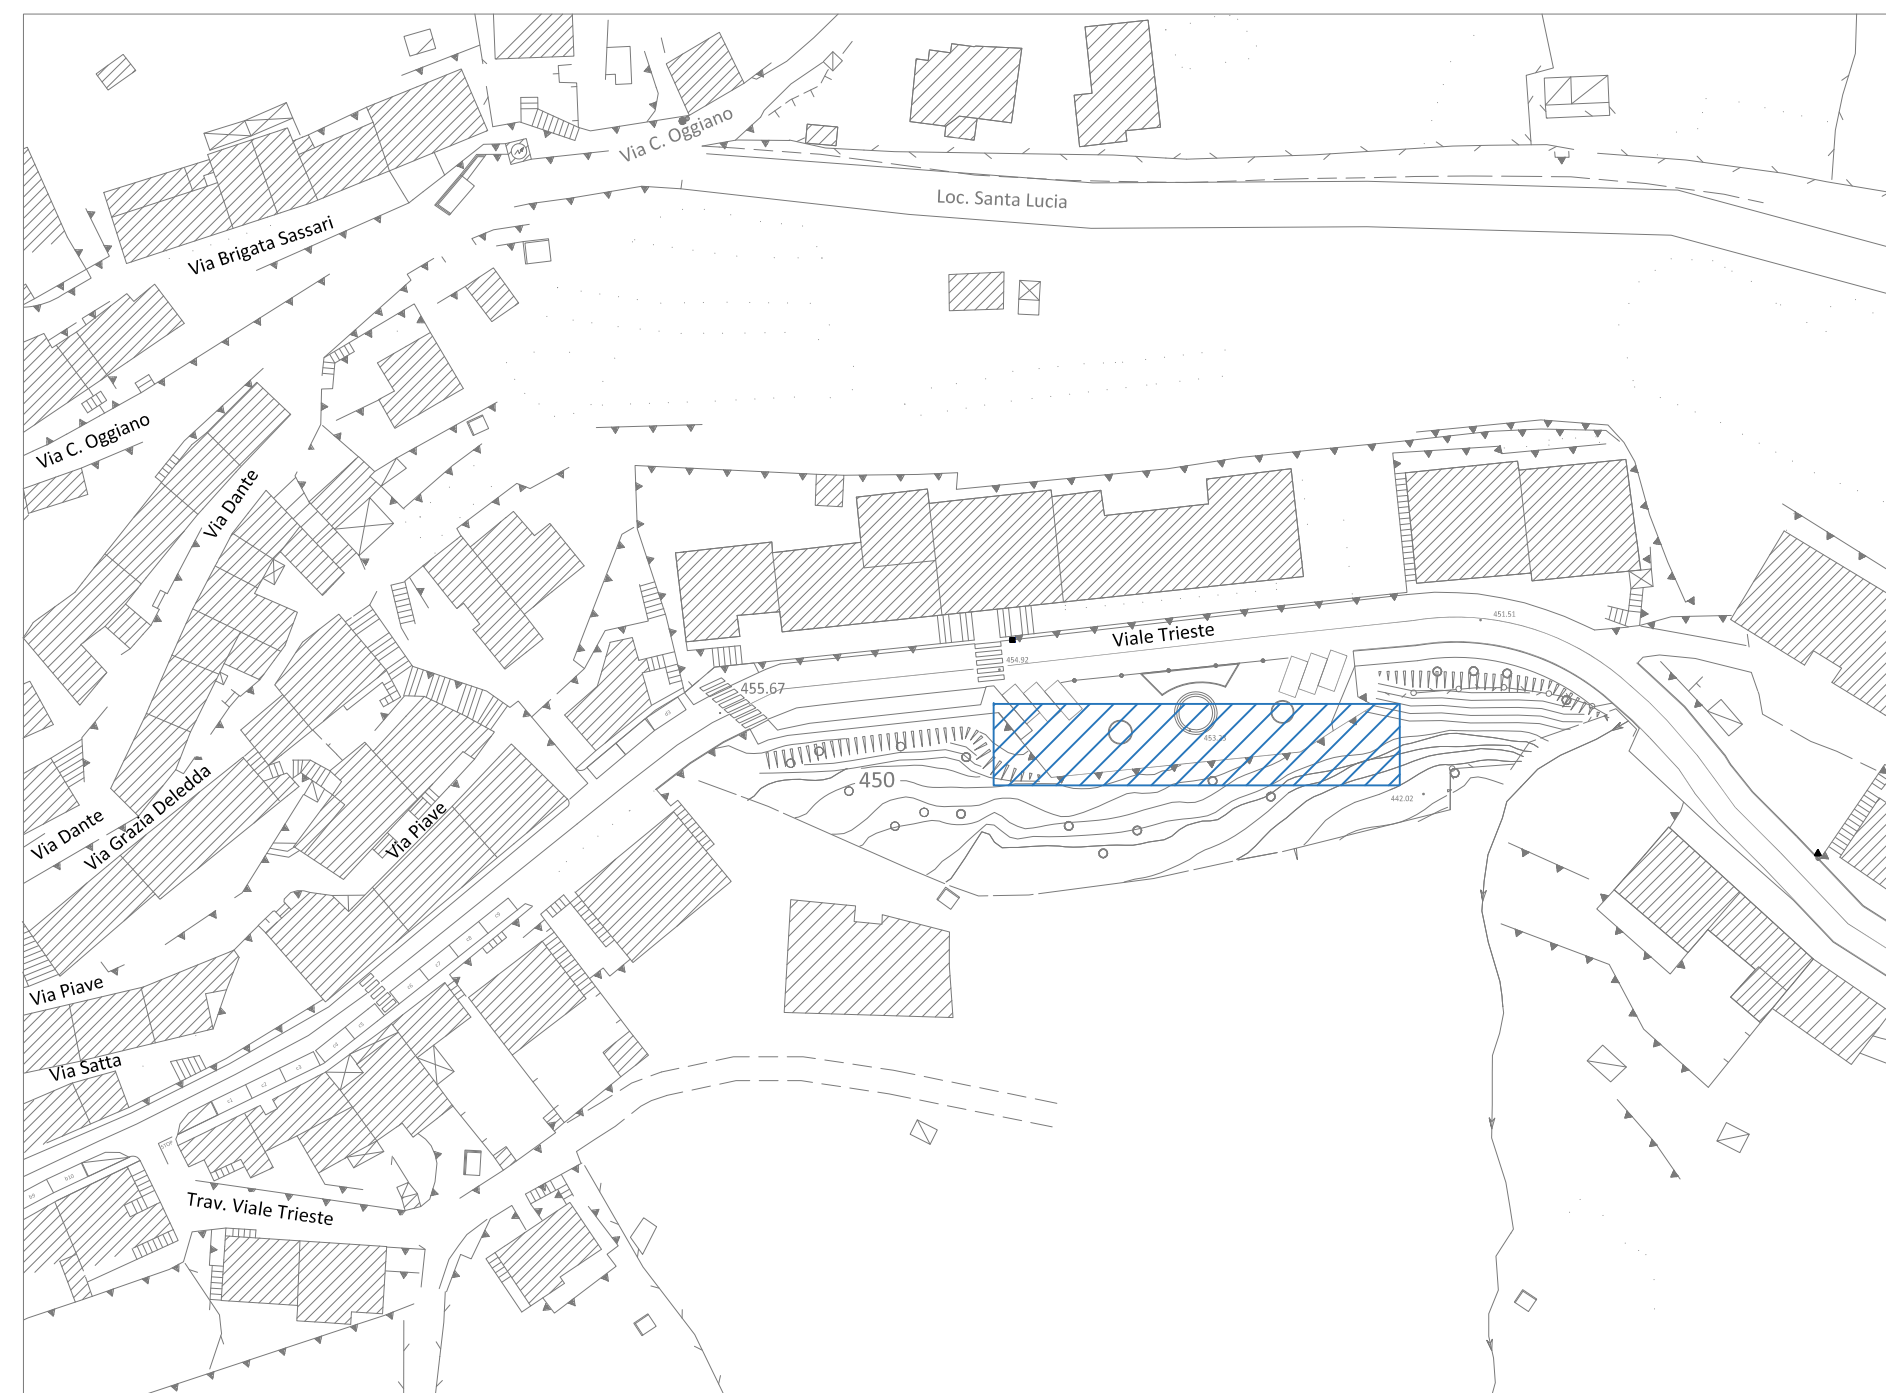

 LOCALIZZAZIONE INTERVENTO



STUDIO TECNICO ING. ROBERTO STRUSI
VIA LUNA E SOLE 6 - 07100 SASSARI -
TEL. 0793764028 - FAX 0794360099



Comune di Bortigiadas
Provincia di O.T.

PROGETTO DI MESSA IN SICUREZZA MURO DI
CONTENIMENTO PIAZZA FALCONE E BORSELLINO.

PROGETTO DEFINITIVO - ESECUTIVO

ELABORATO:
INQUADRAMENTO TERRITORIALE

PROGETTISTA: Ing. Roberto Strusi

IL PROGETTISTA:	TAVOLA: 1.0	SCALA: 1:1000
IL RESPONSABILE UNICO DEL PROCEDIMENTO: Arch. Antonio Deperu		DATA: Luglio 2016