

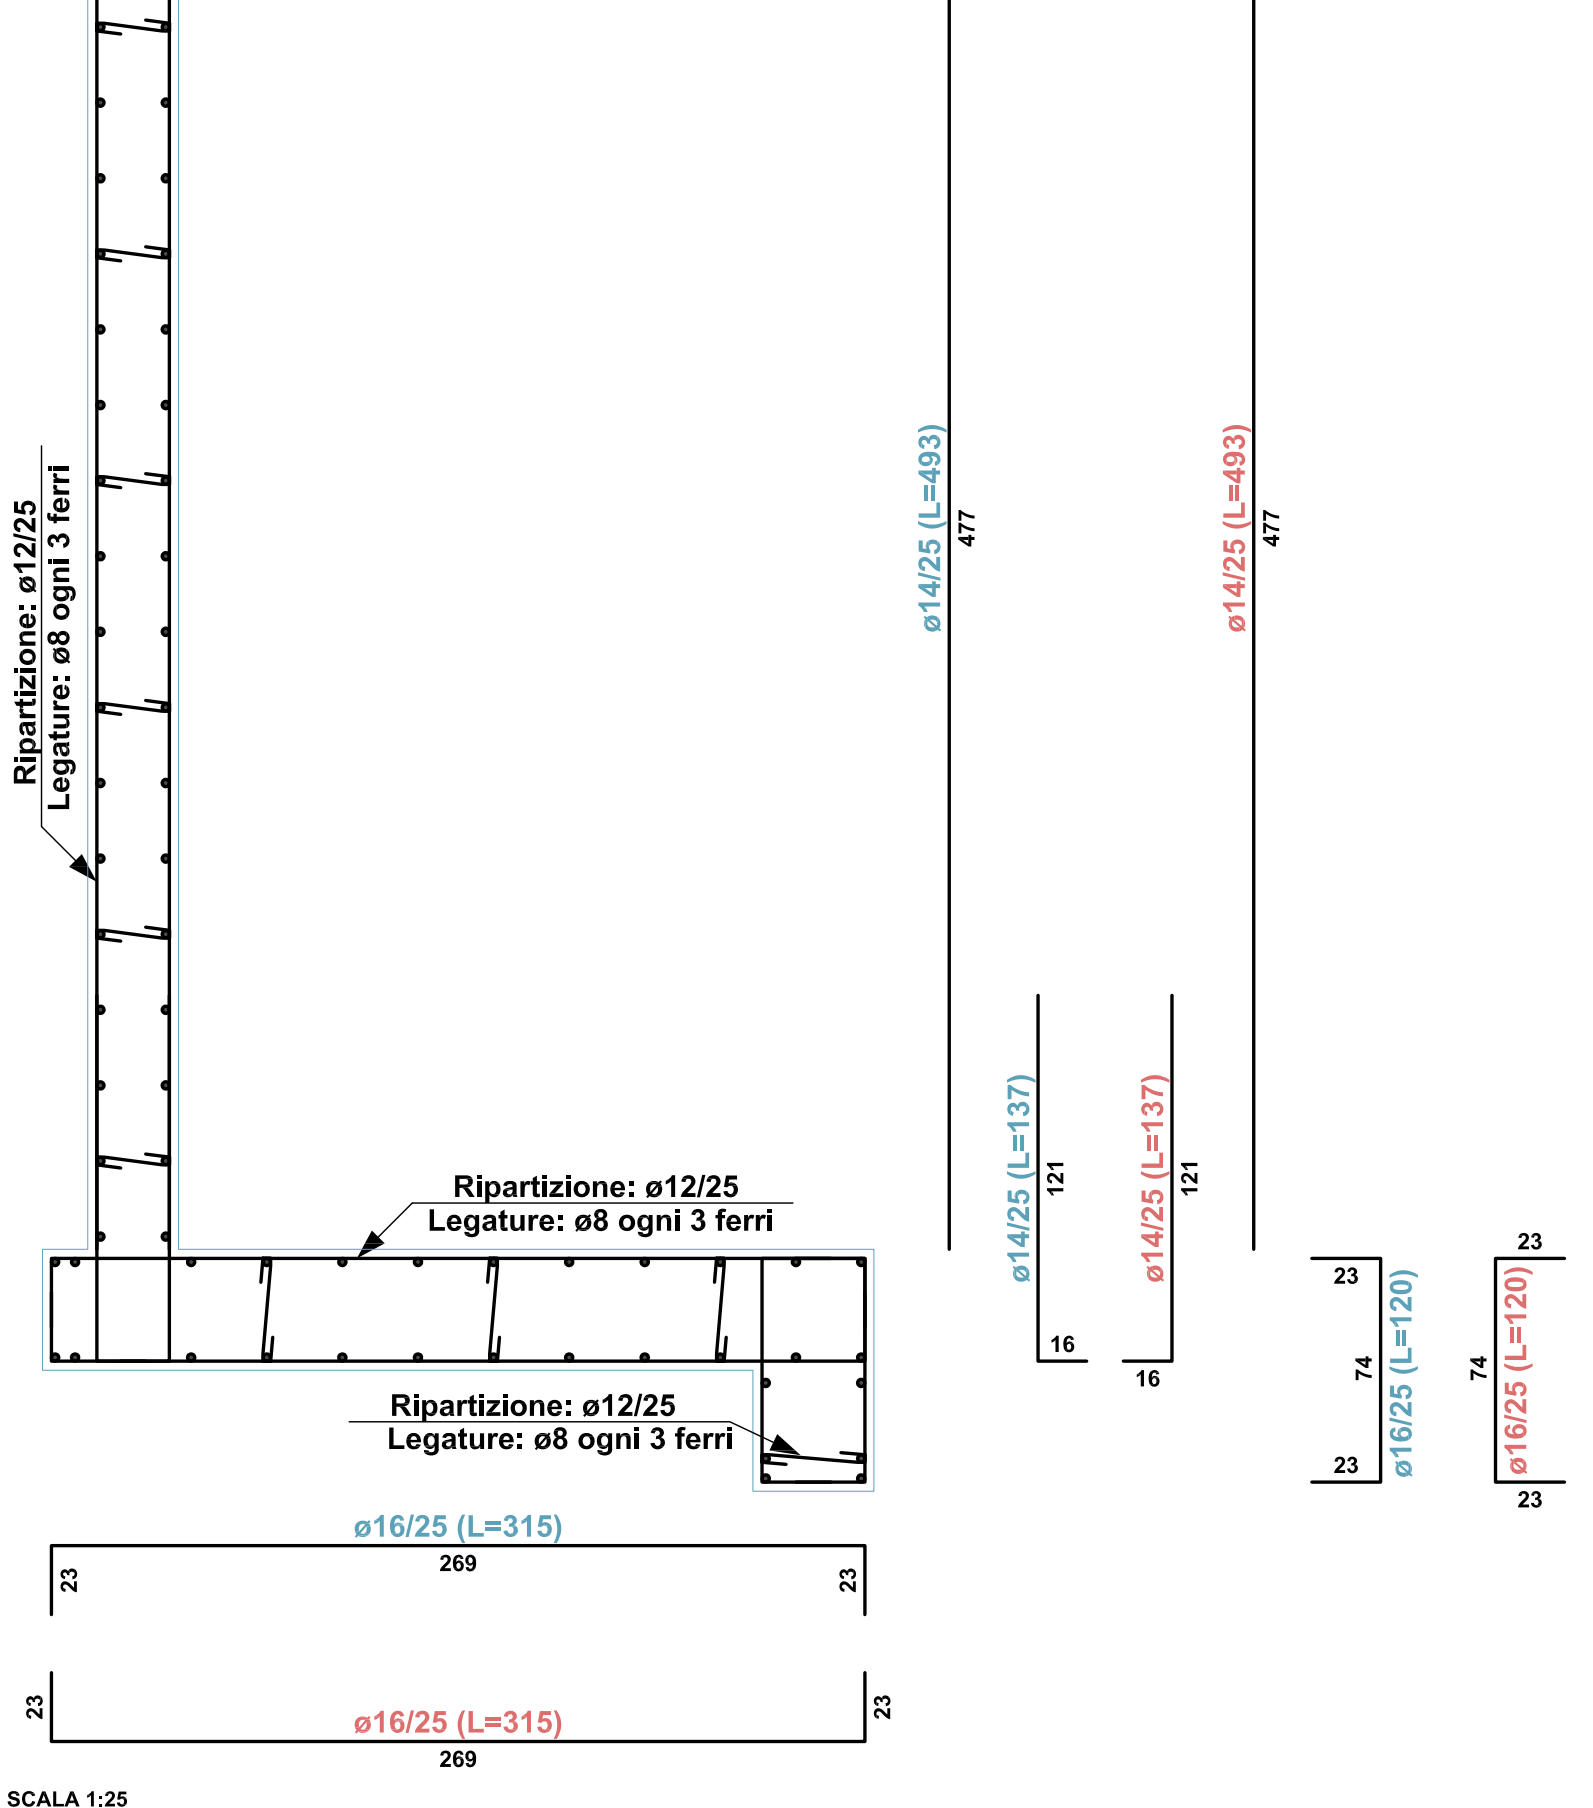
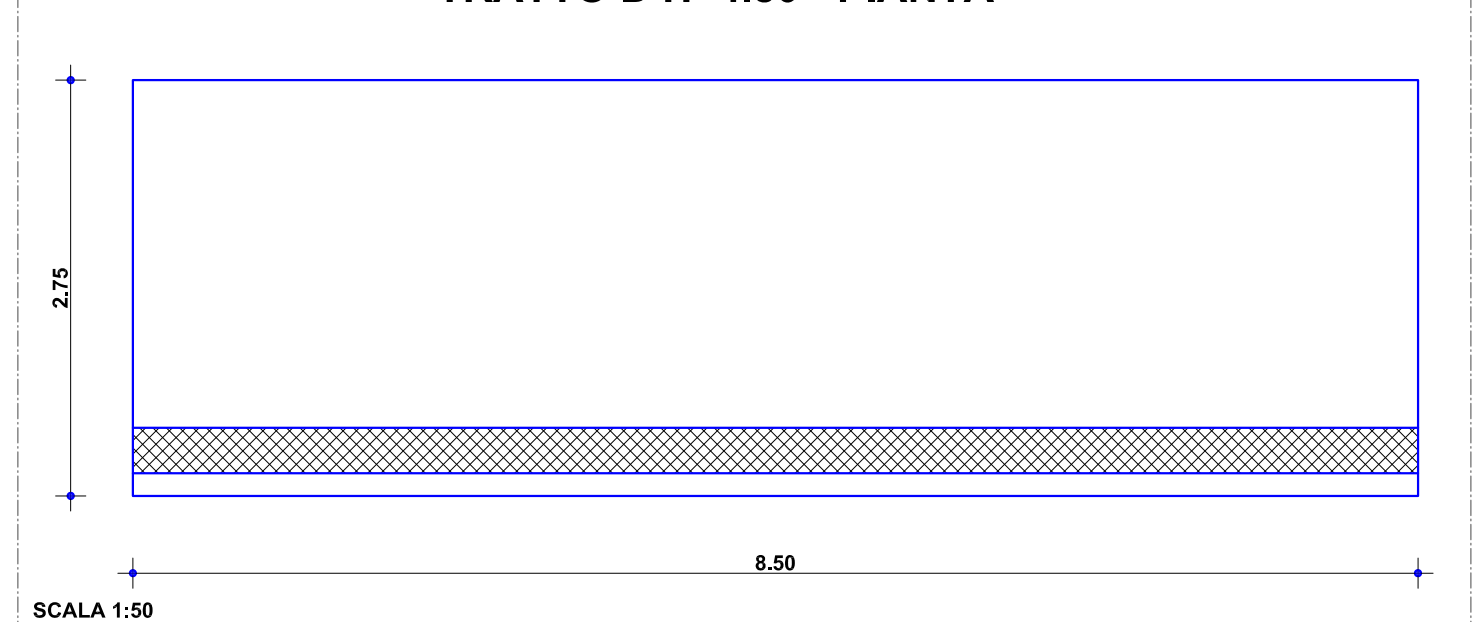
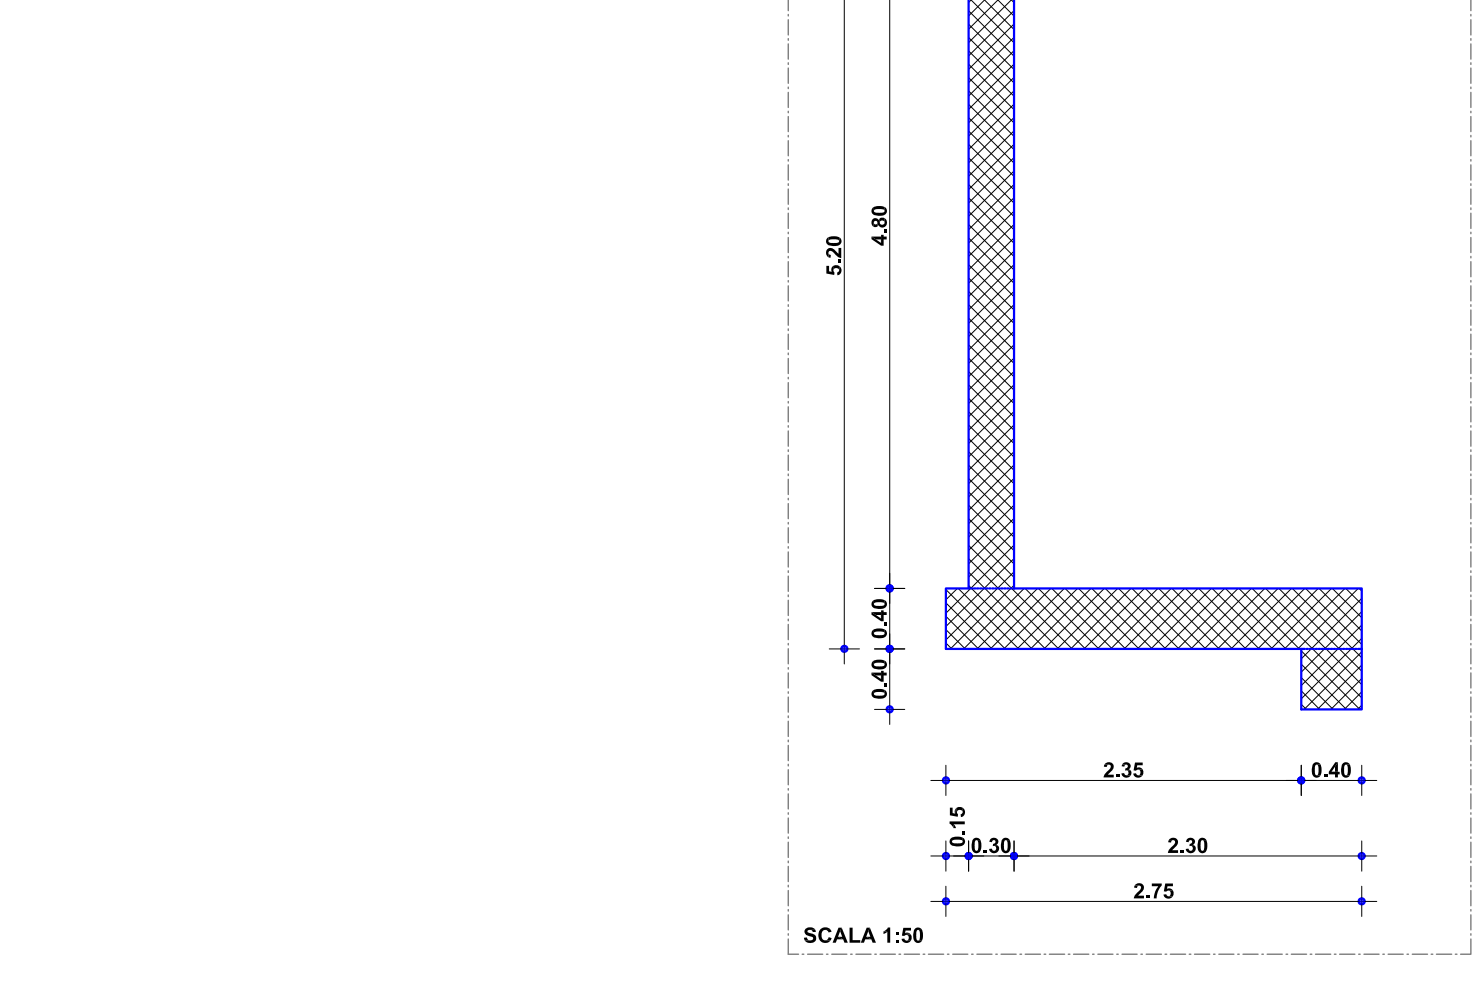
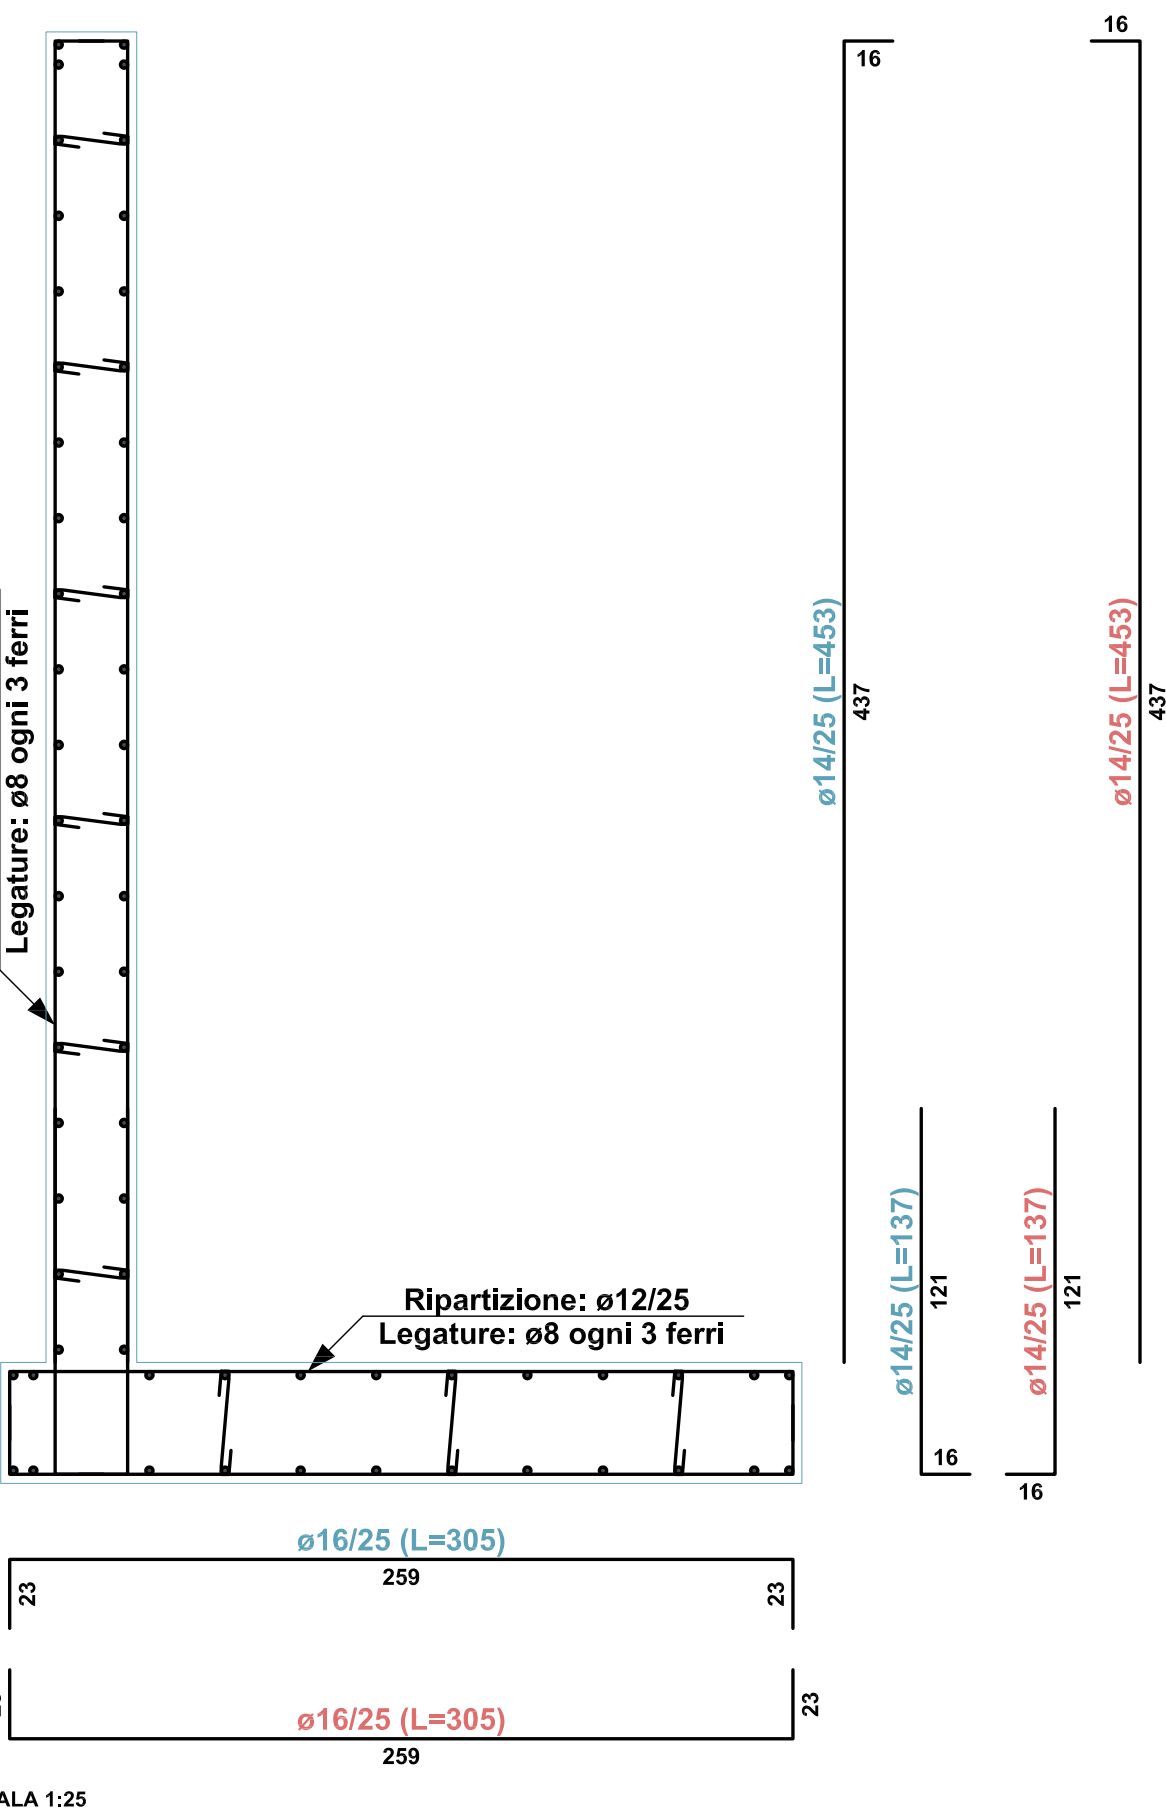
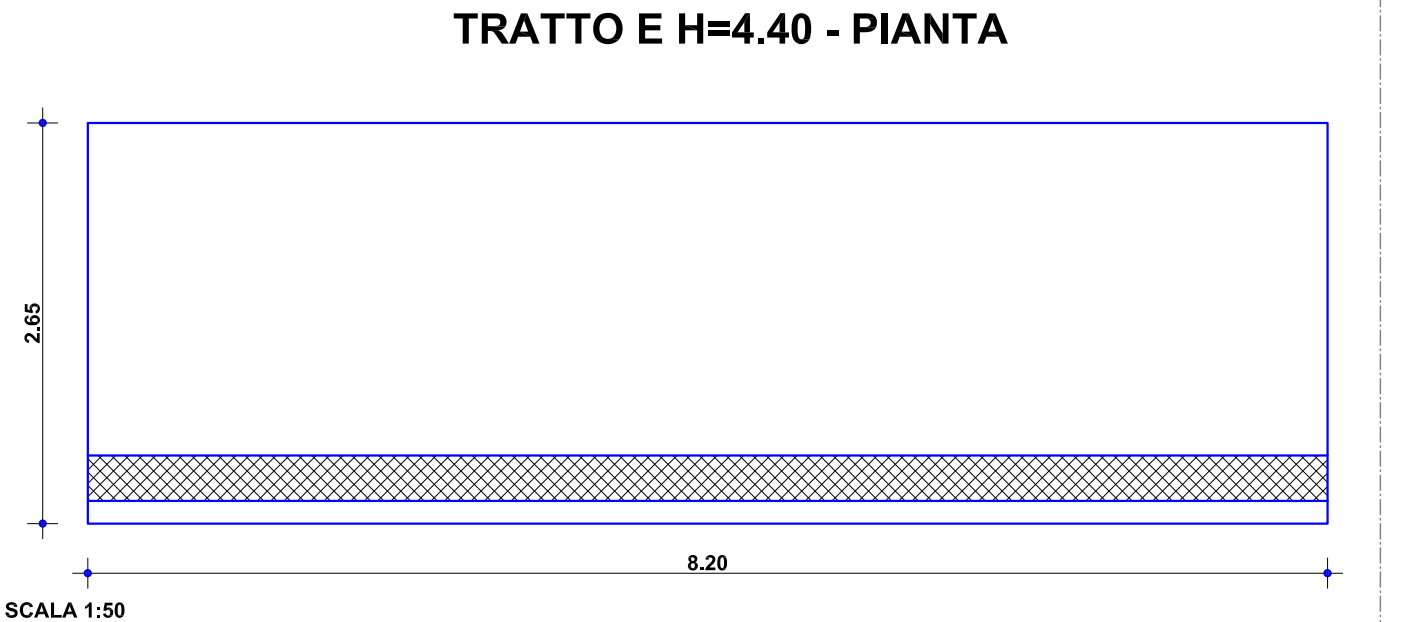
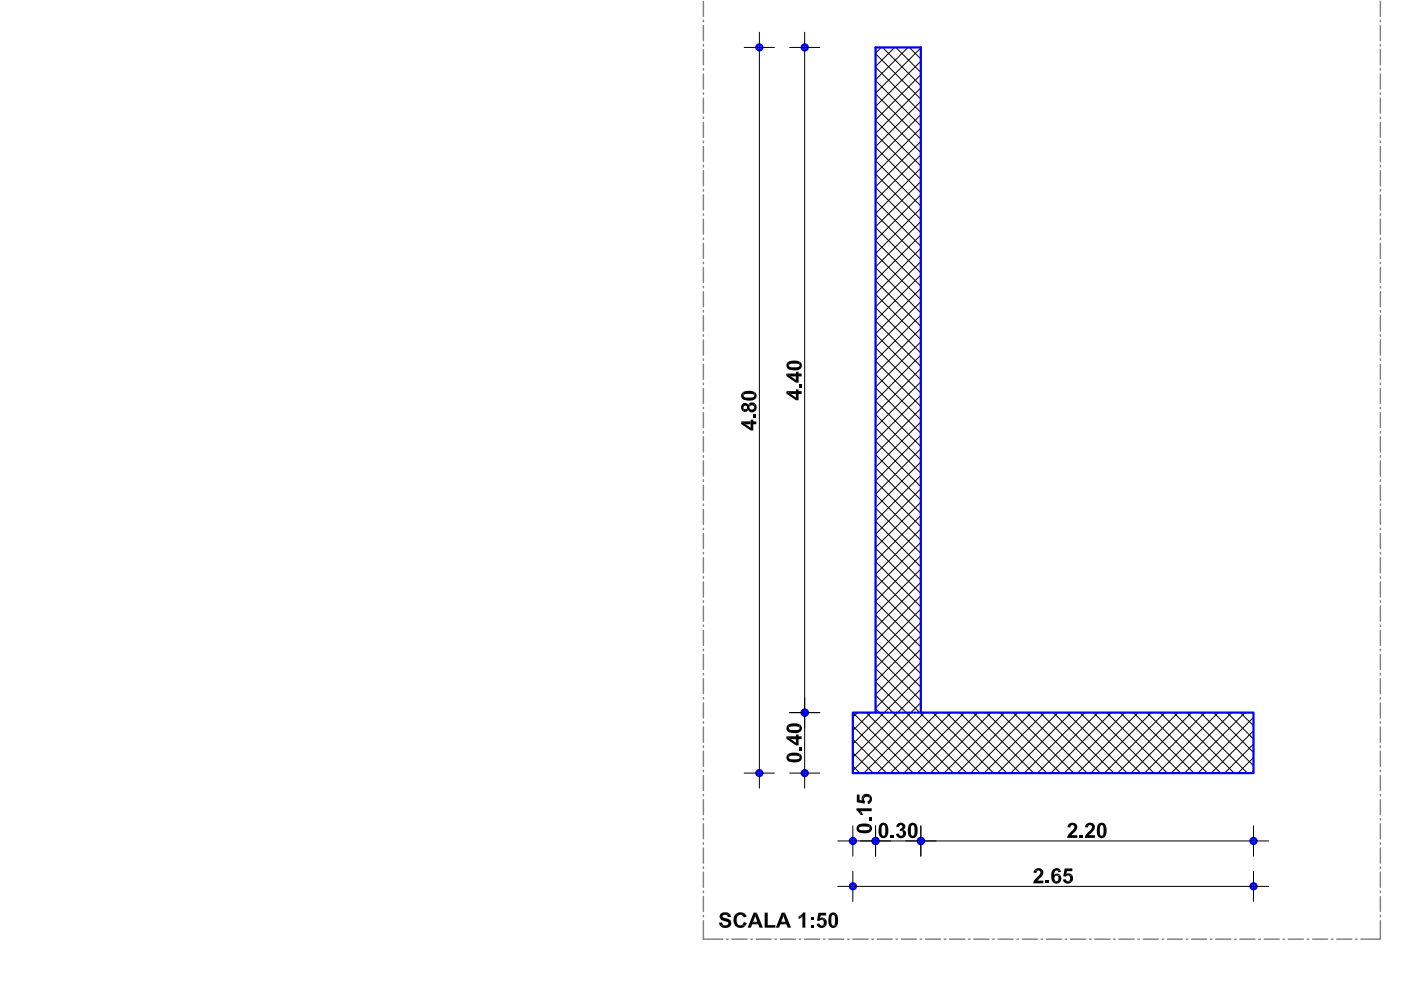
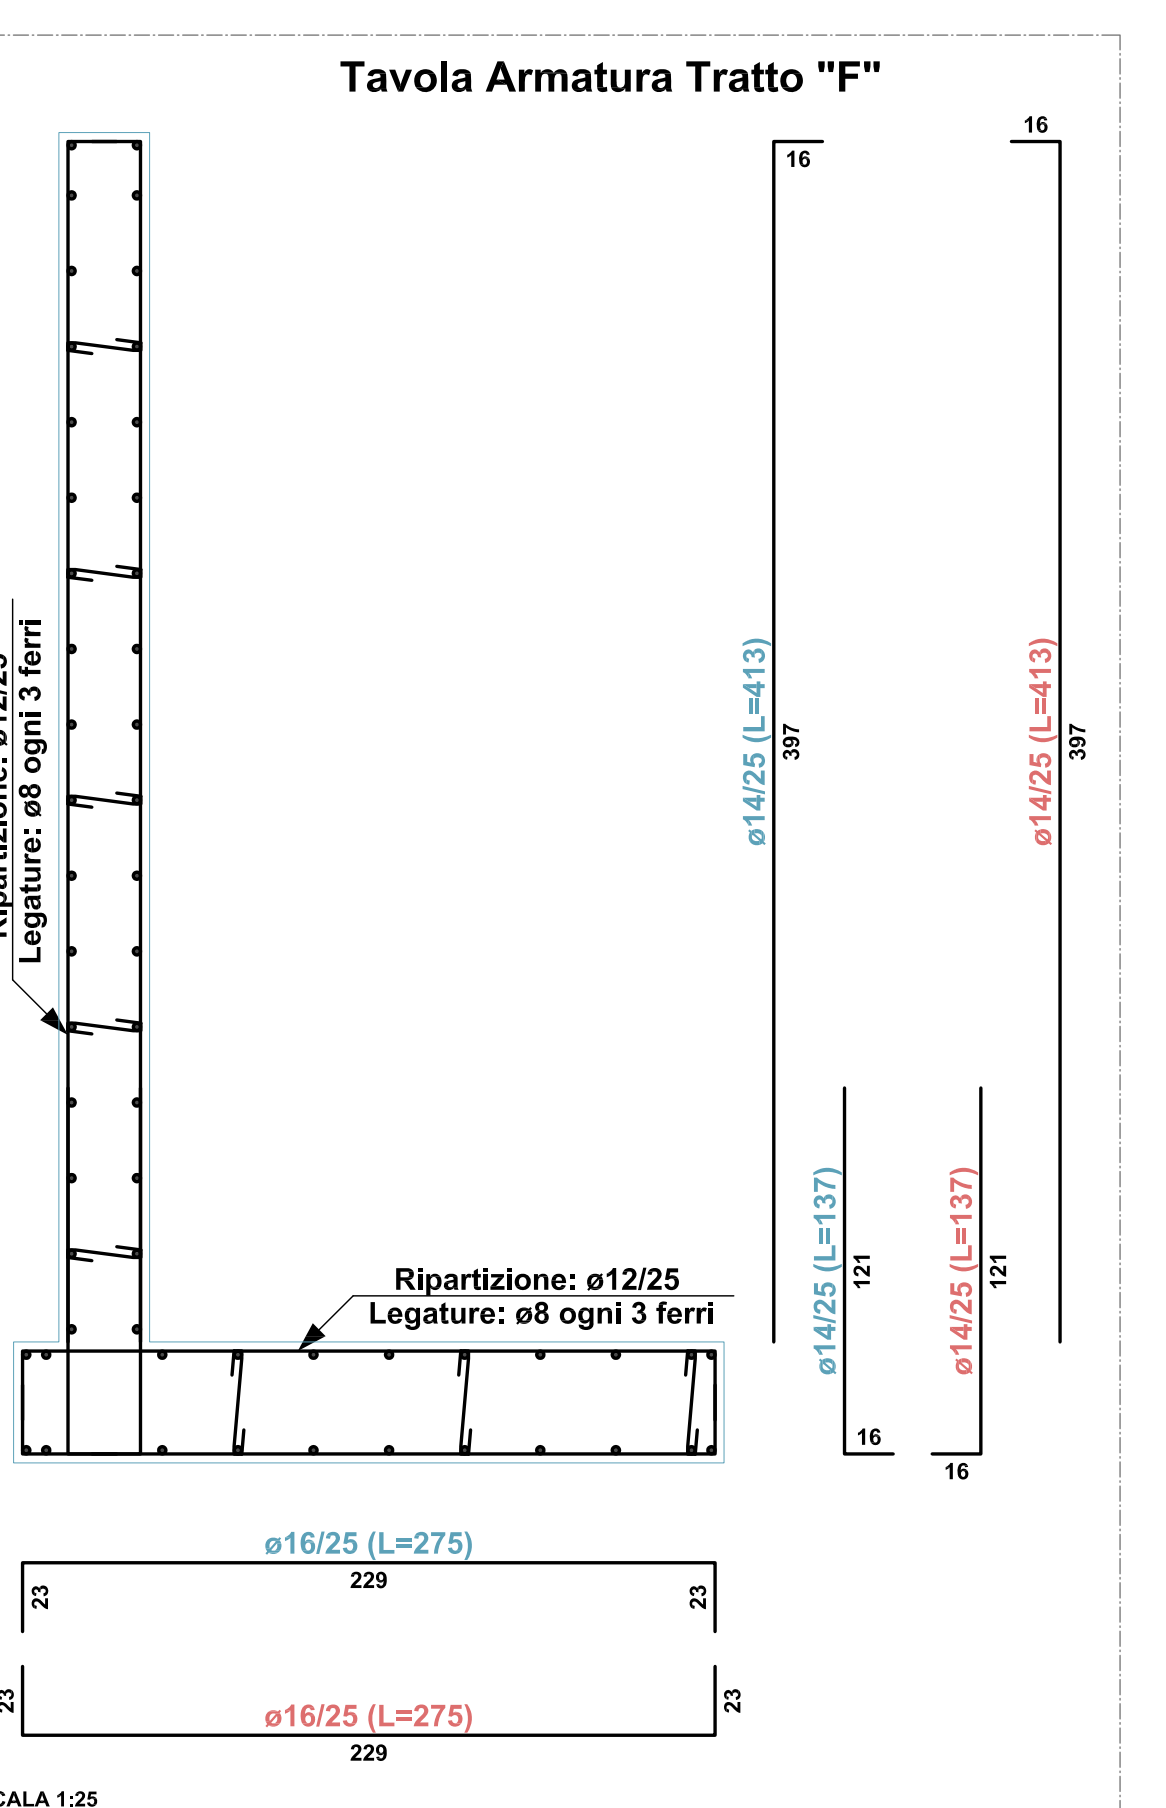
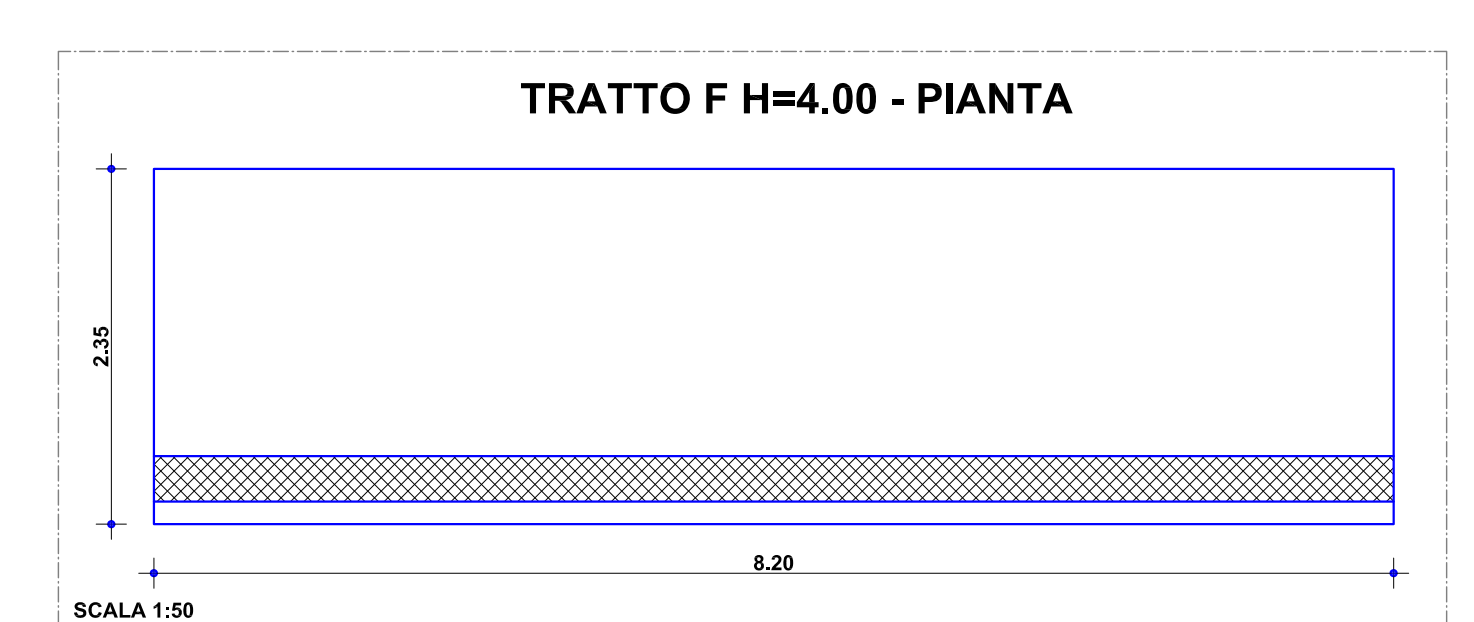
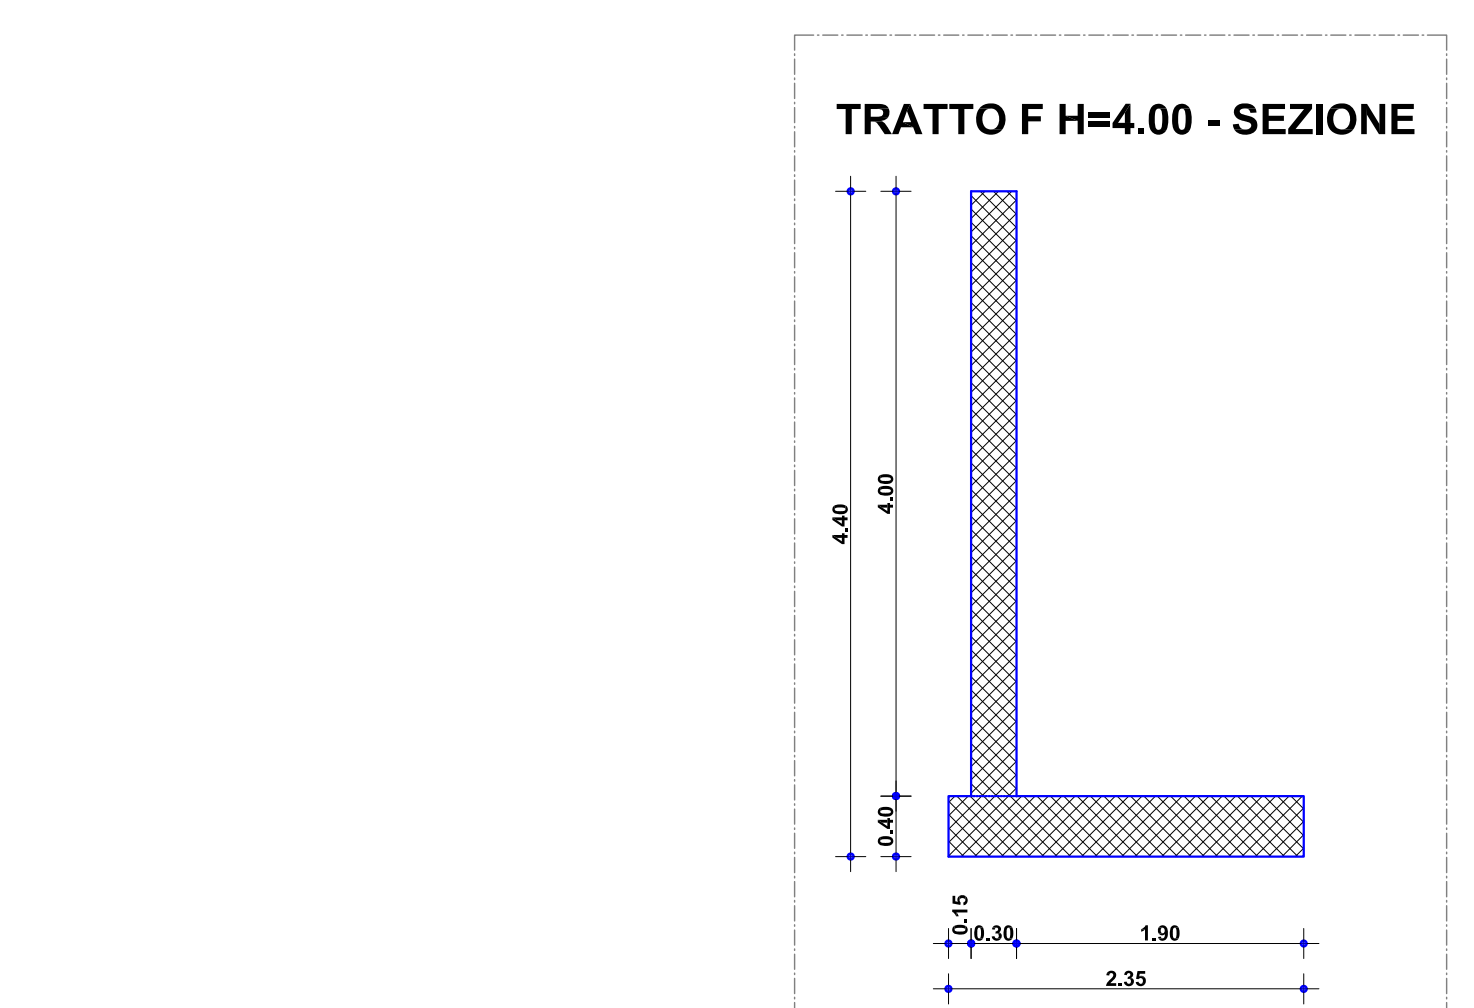
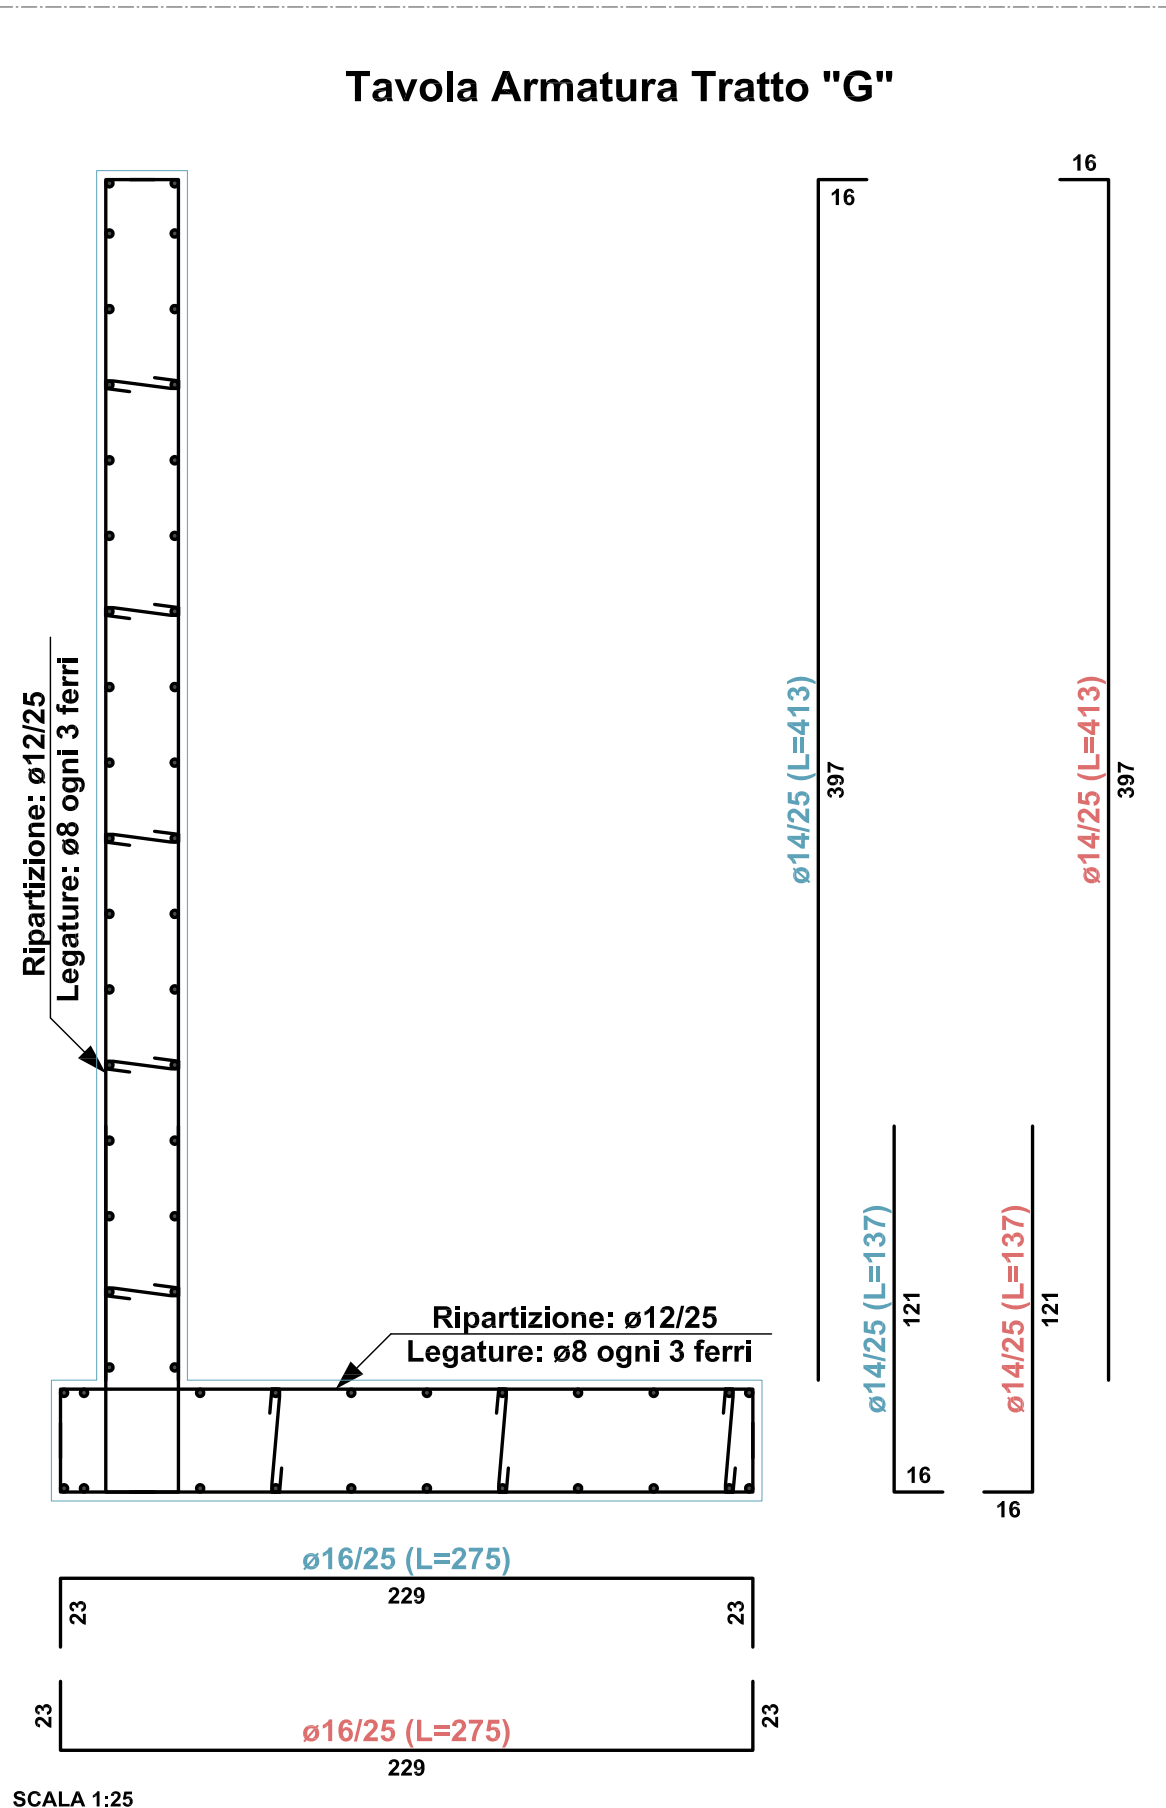


**CARATTERISTICHE MATERIALI:**  
 Calcestruzzo: C25/30 - Rck 30  
 Acciaio: B450C  
 Copriferro: min. 40 mm  
 Ricoprimento: min. 30 mm

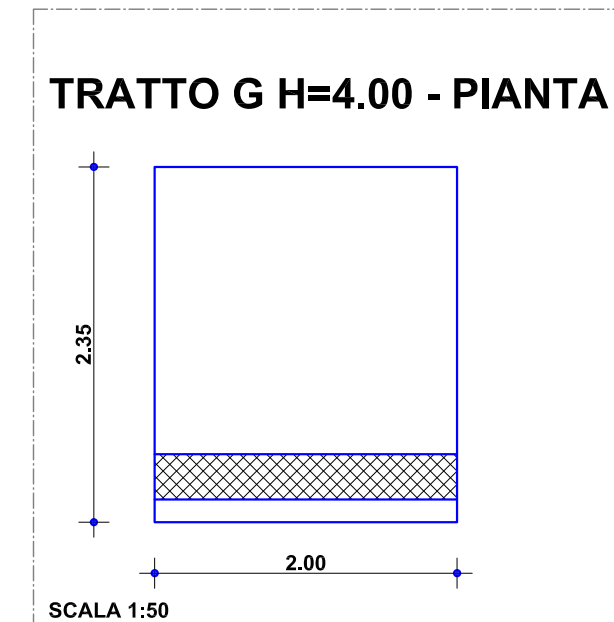

STUDIO TECNICO ING. ROBERTO STRUSI  
 VIA LUNA E SOLE 6 - 07100 SASSARI -  
 TEL. 0793764028 - FAX 0794360099

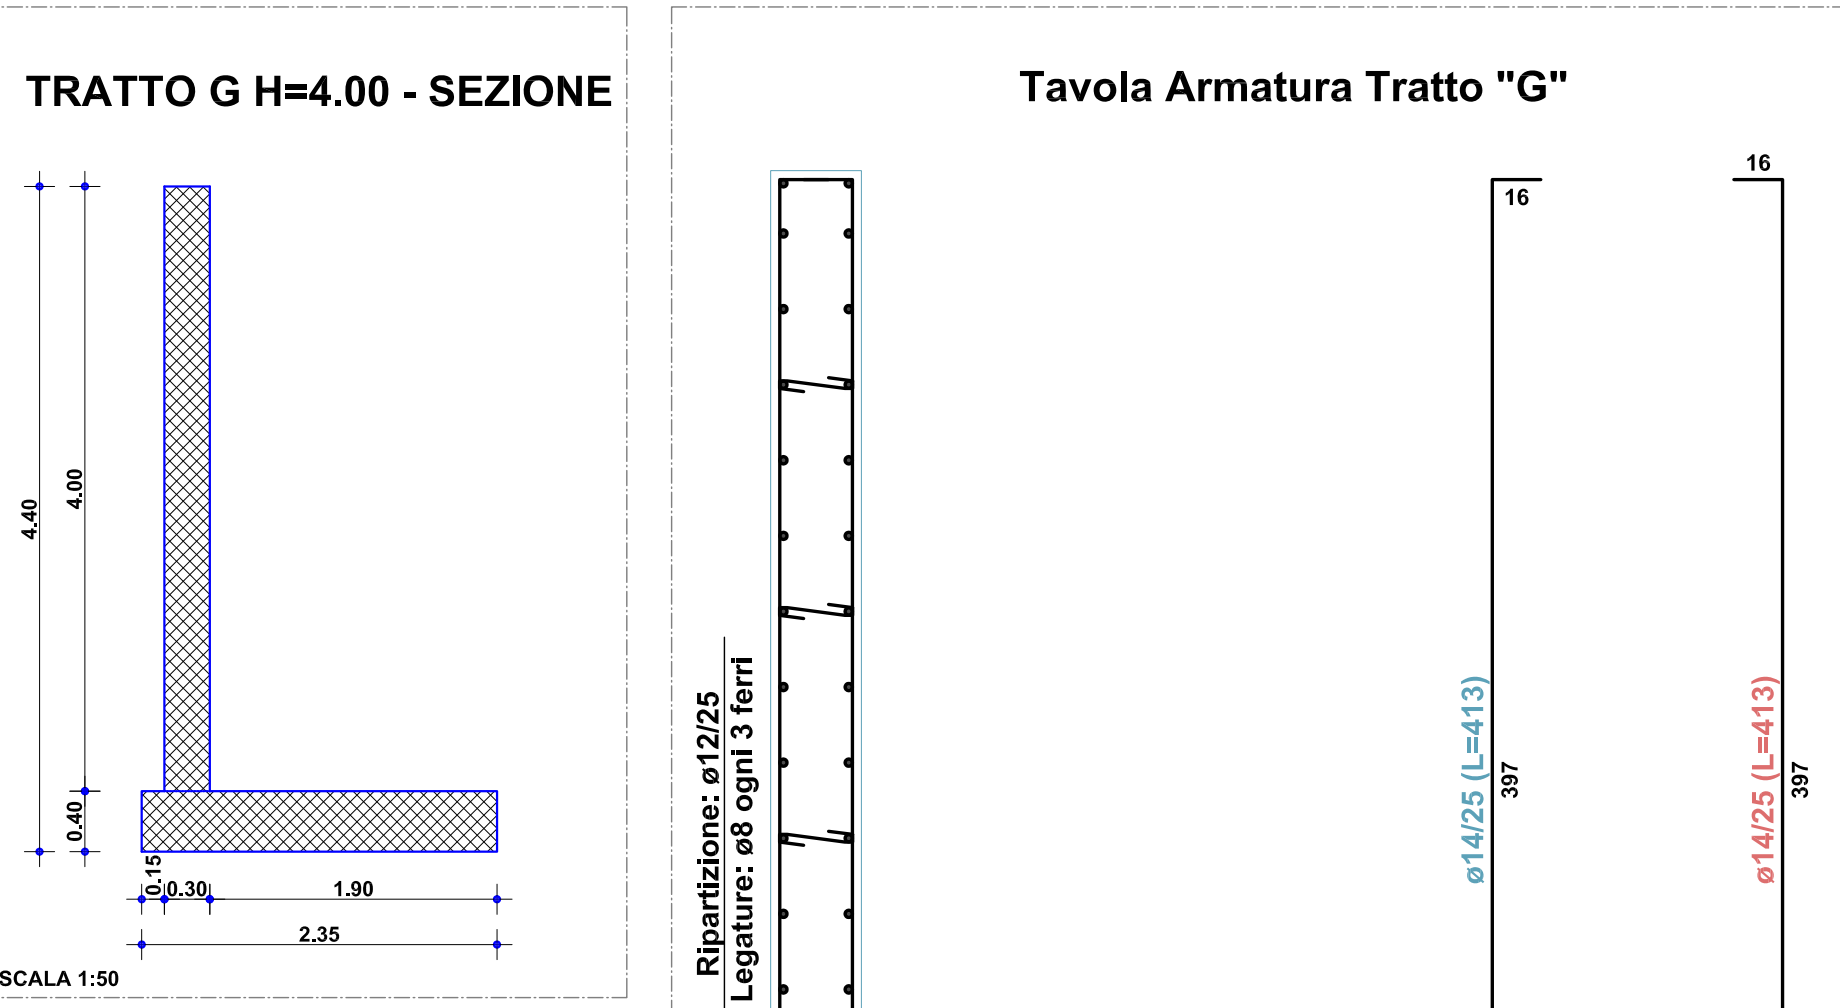

**Comune di Bortigiadas**  
 Provincia di O.T.

**PROGETTO DI MESSA IN SICUREZZA MURO DI  
 CONTENIMENTO PIAZZA FALCONE E BORSELLINO.**

**PROGETTO DEFINITIVO - ESECUTIVO**

ELABORATO:  
 ARMATURA MURATURA TRATTI "D" - "E" - "F" - "G"

PROGETTISTA: Ing. Roberto Strusi

IL PROGETTISTA:	TAVOLA: <b>4.0</b>	SCALA: 1:50 - 1:25
IL RESPONSABILE UNICO DEL PROCEDIMENTO: Arch. Antonio Deperu		DATA: Luglio 2016