

COMUNE di BORTIGIADAS
 Provincia di OLBIA-TEMPIO

**RIQUALIFICAZIONE DEGLI ACCESSI URBANI
 E AREE VERDI NELL'ABITATO DI BORTIGIADAS**

Elaborato:
PARTICOLARI COSTRUTTIVI

Il Progettista:
Arch. ANTONIO DEPERU

Il responsabile del procedimento:
Arch. ANTONIO DEPERU

Tavola
3



Archivio

Data
LUGLIO 2017


Aggiornamento

Scala
1 : 50

PROGETTO DEFINITIVO ED ESECUTIVO

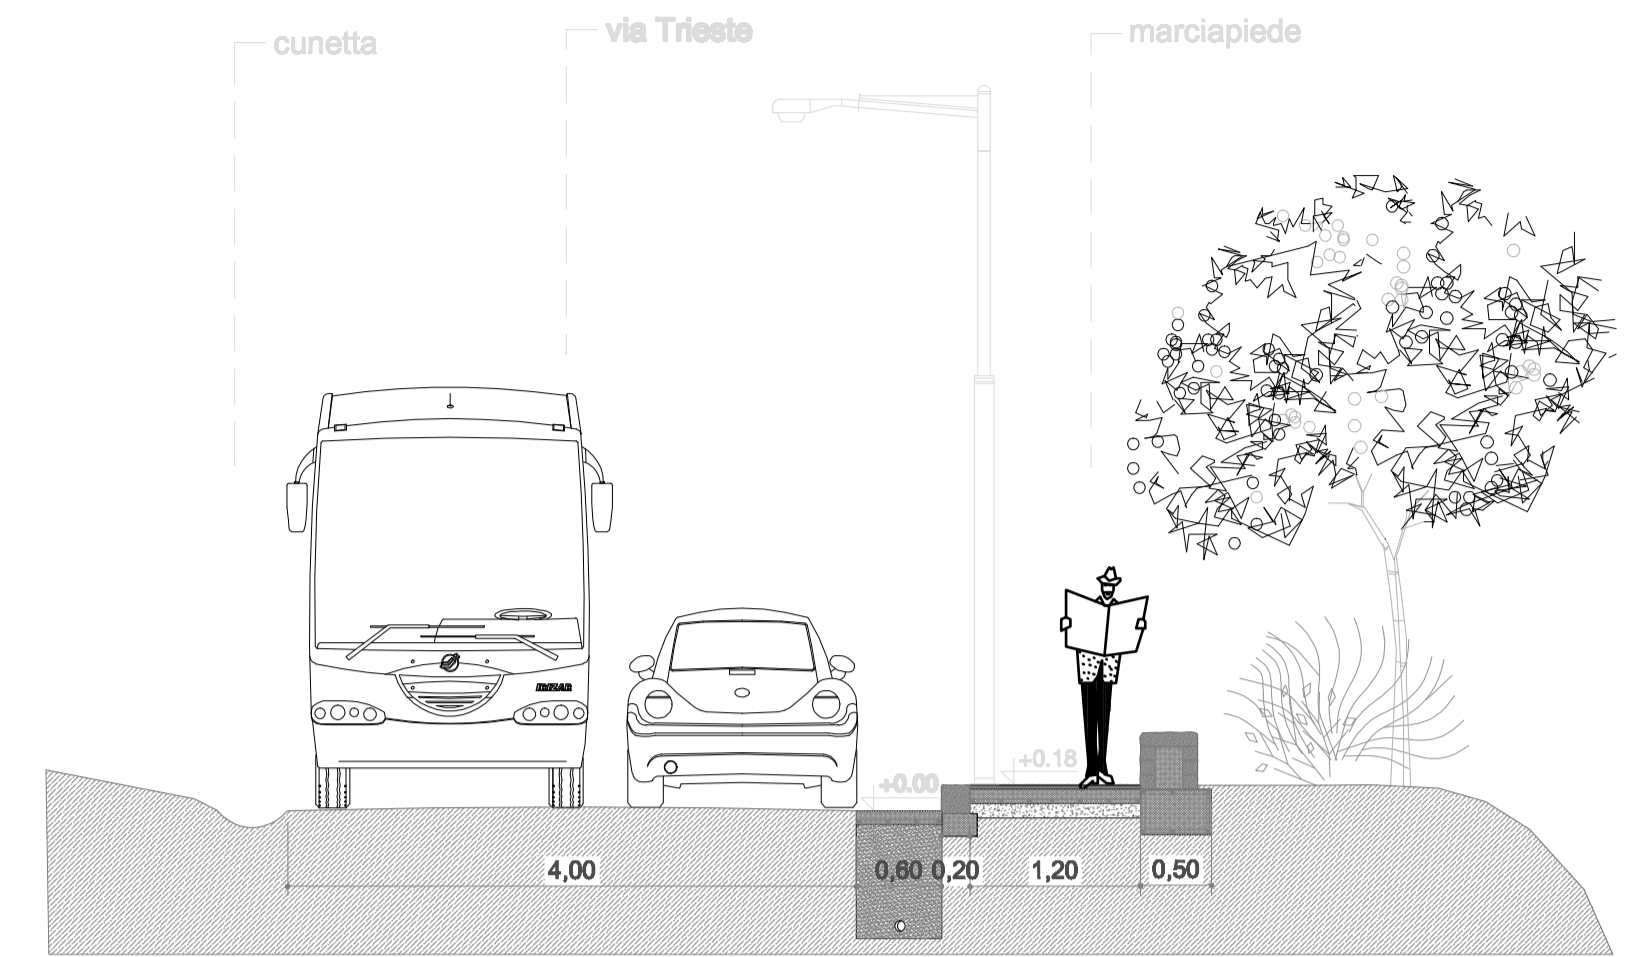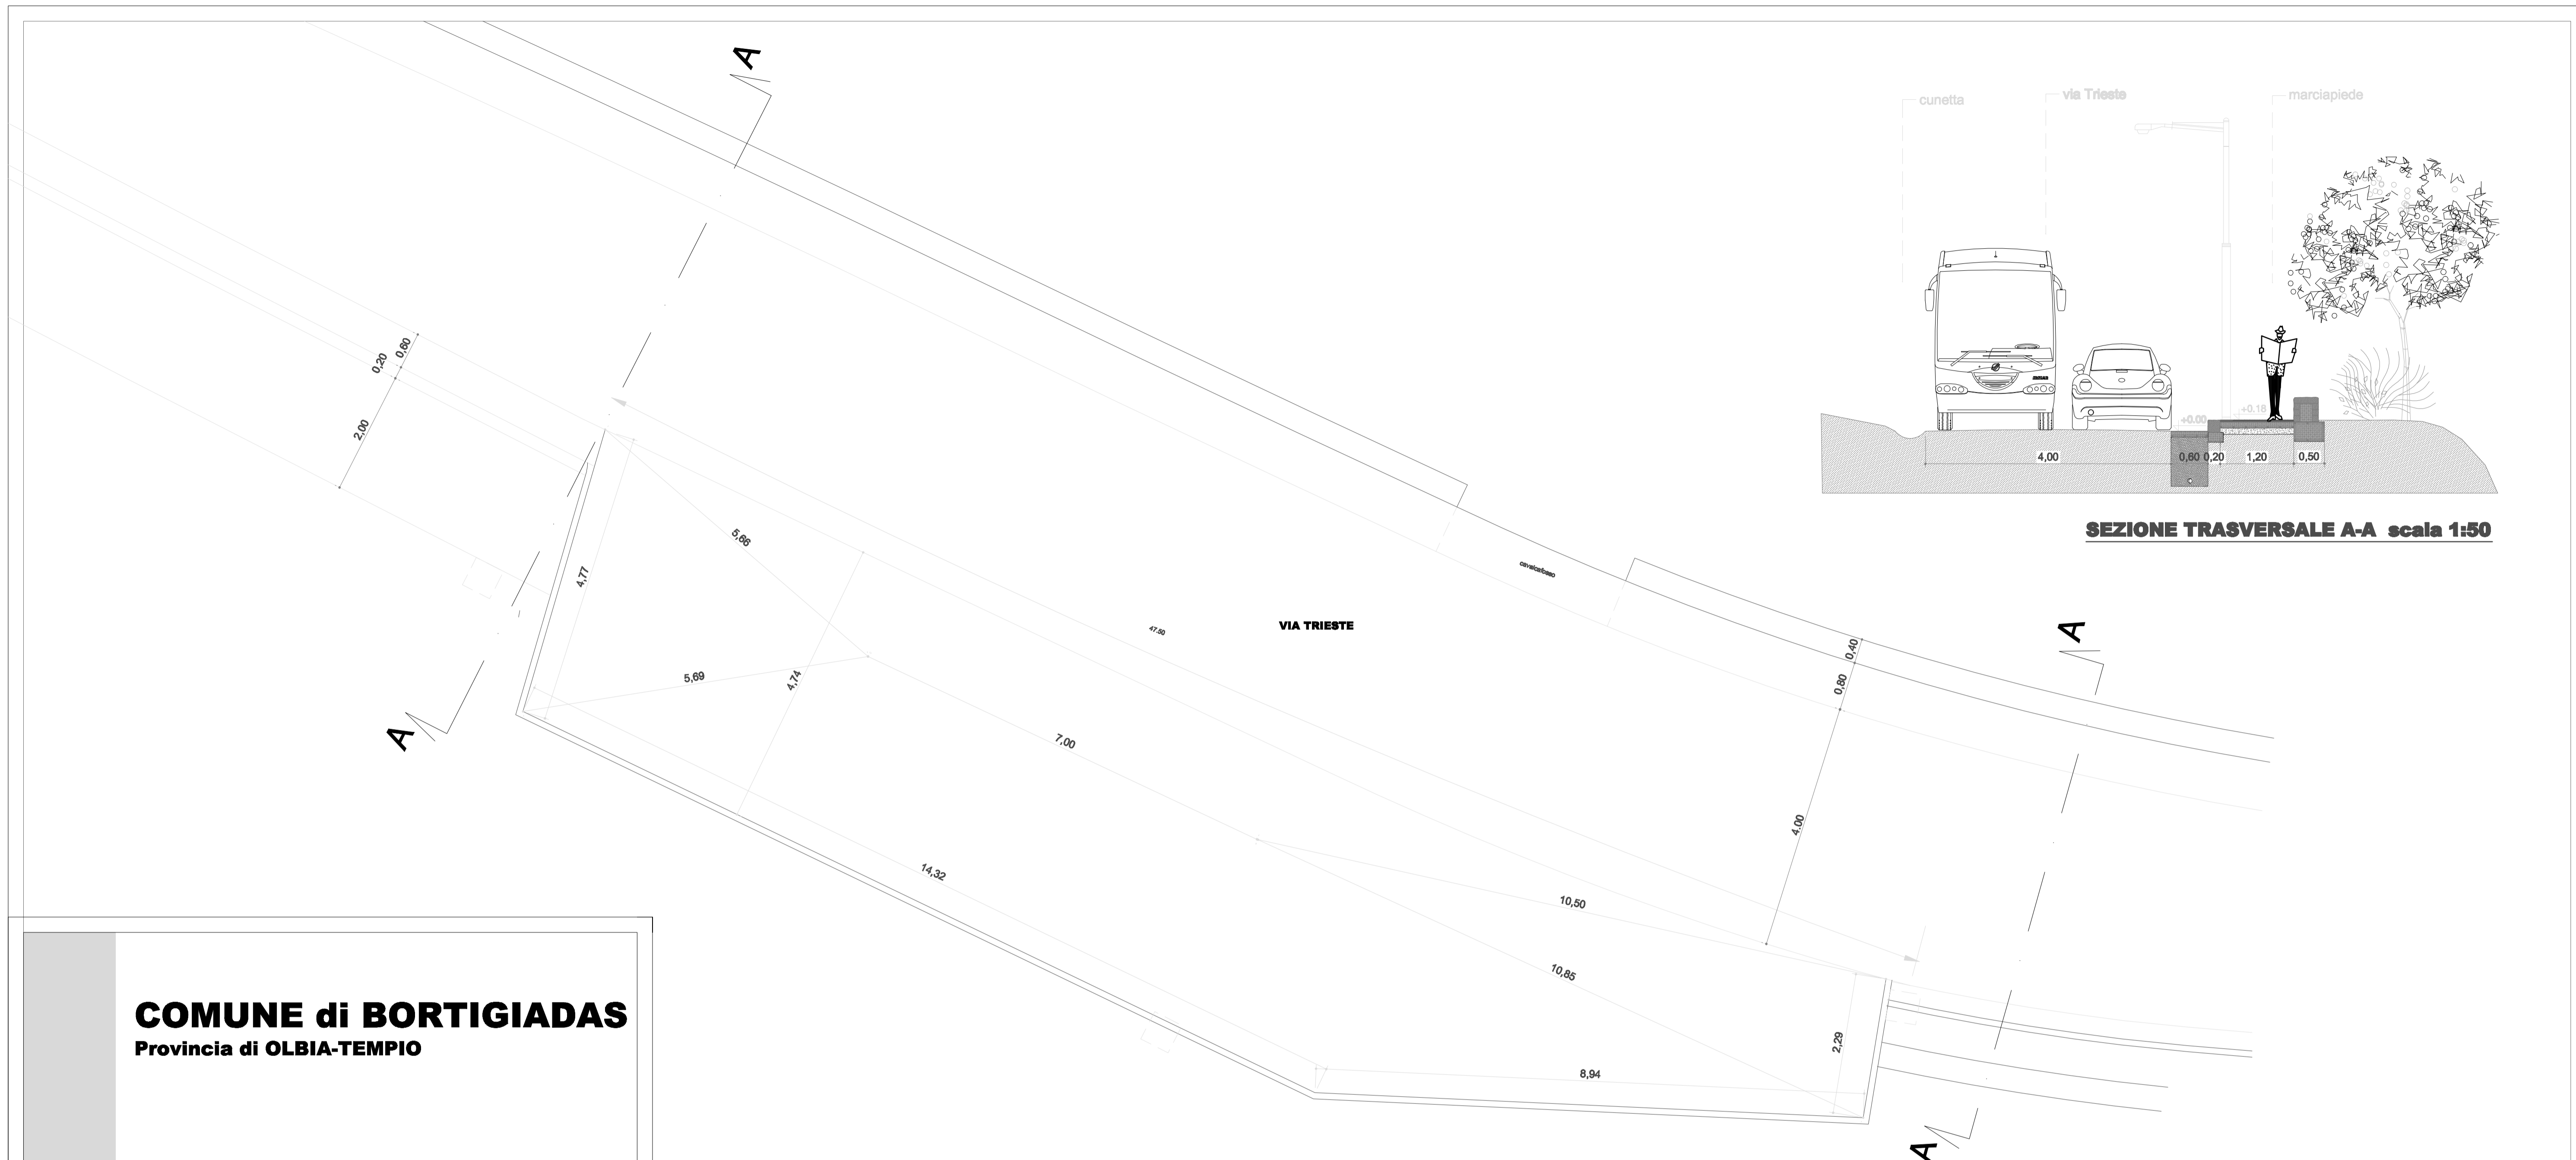

SEZIONE TRASVERSALE A-A scala 1:50

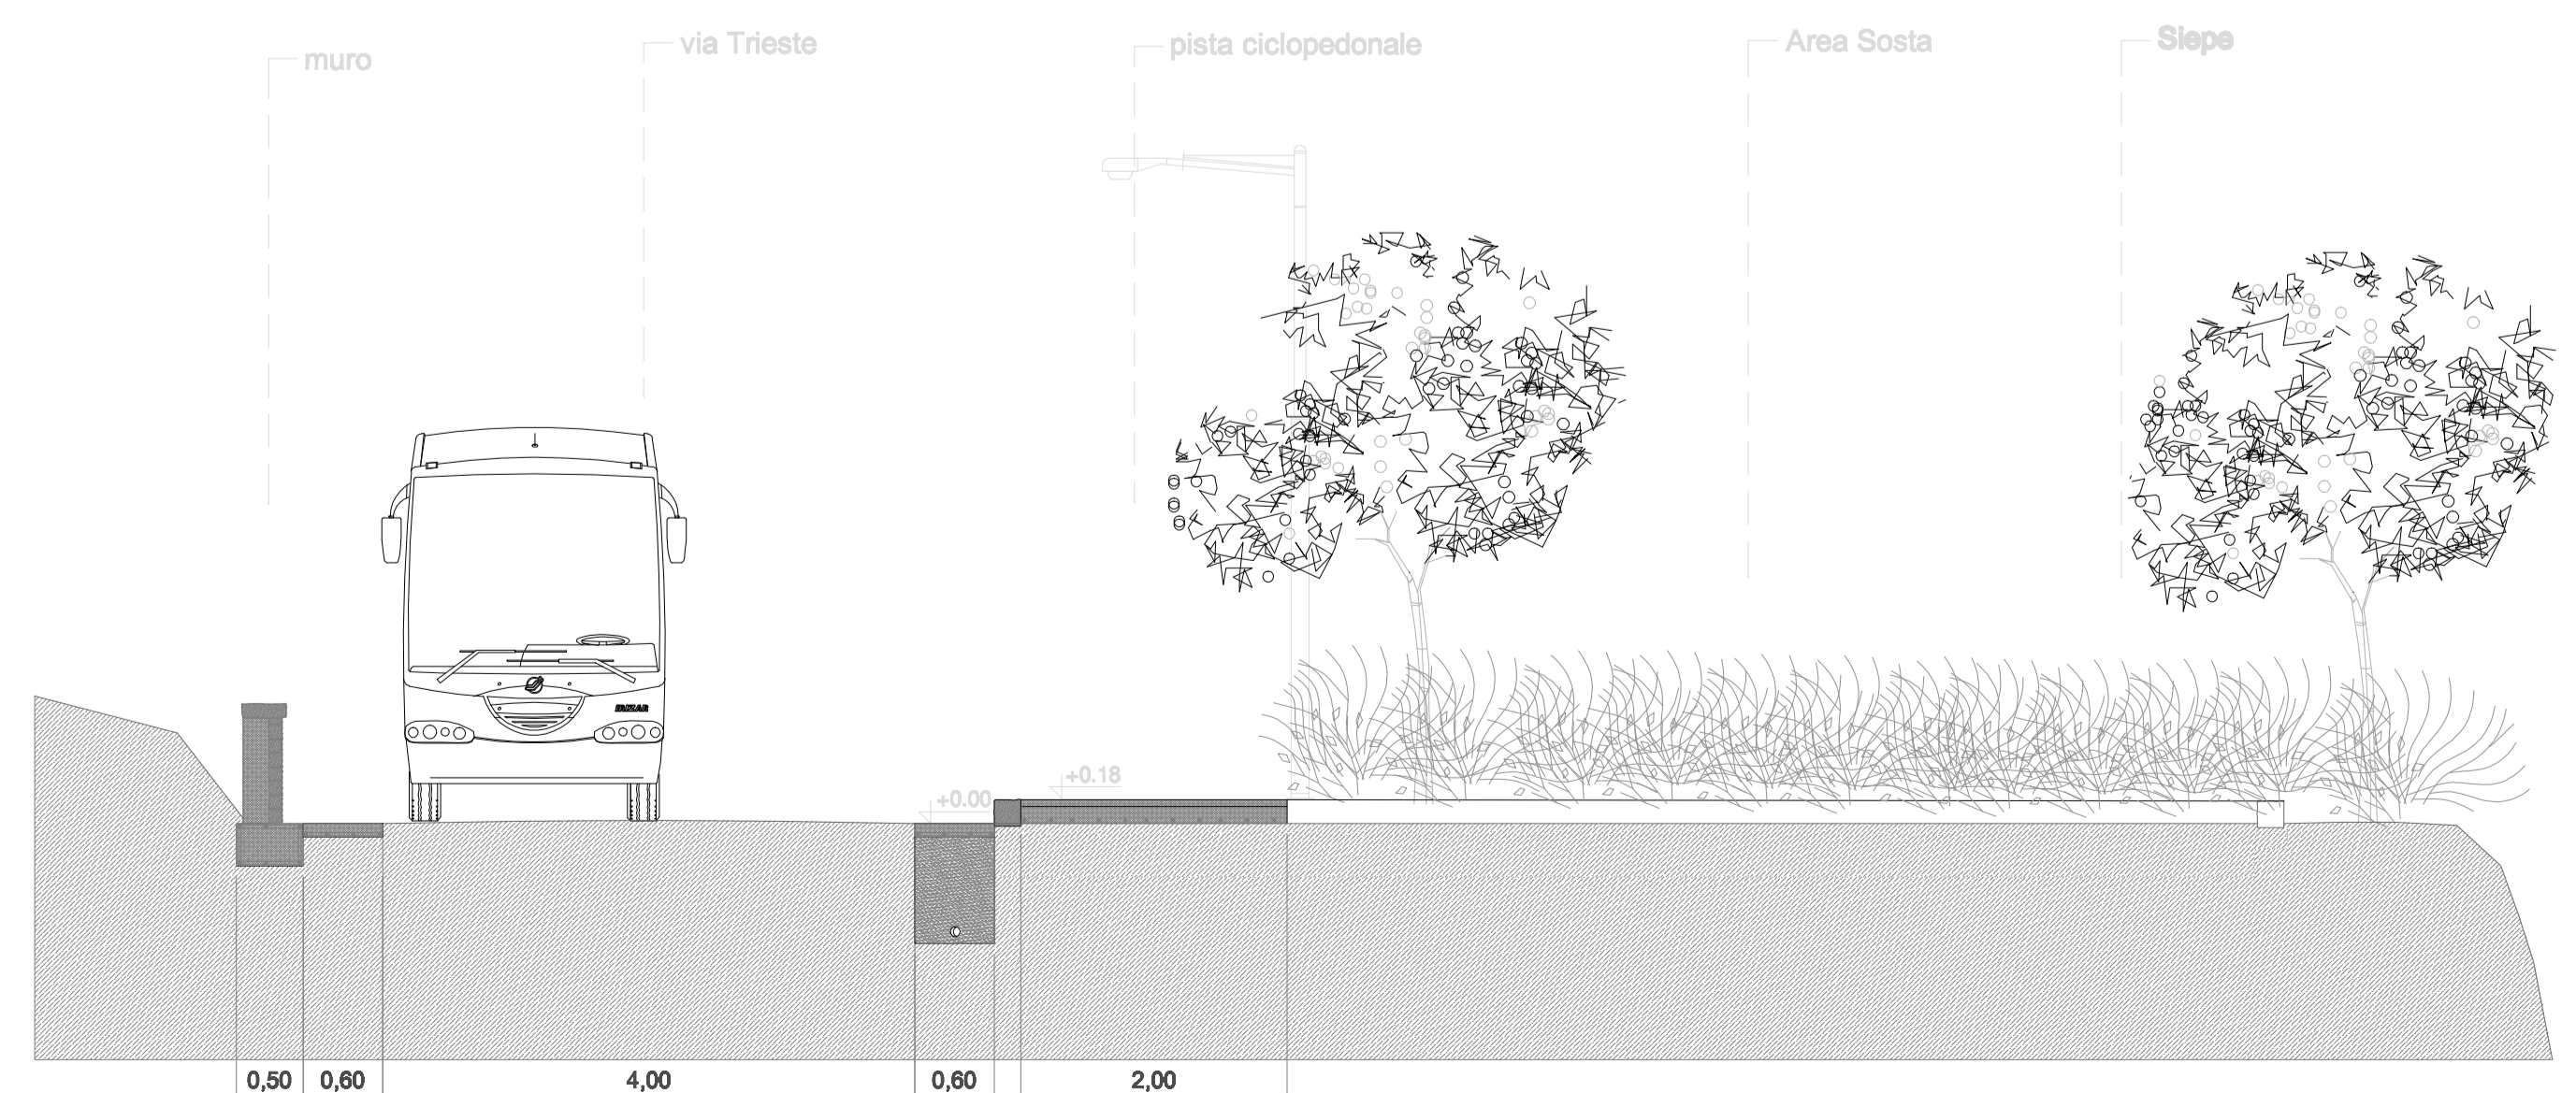

SEZIONE TRASVERSALE B-B scala 1:50